




Ostansicht

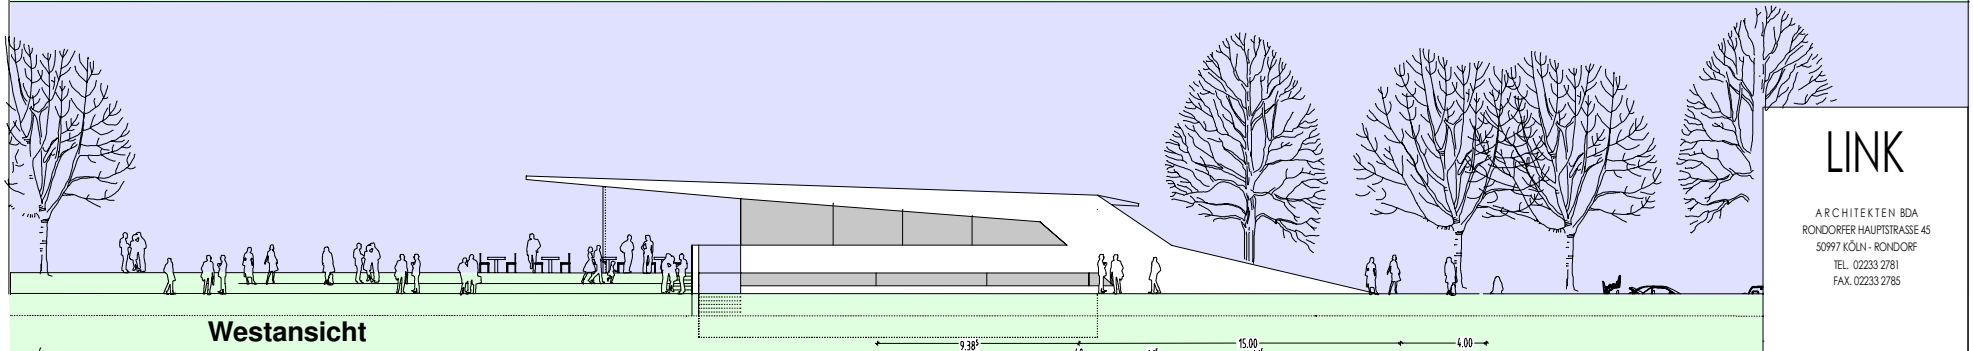

Westansicht

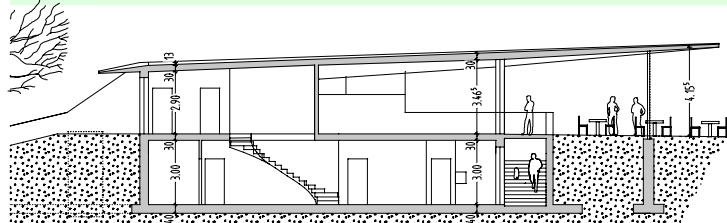


Schnitt A-A

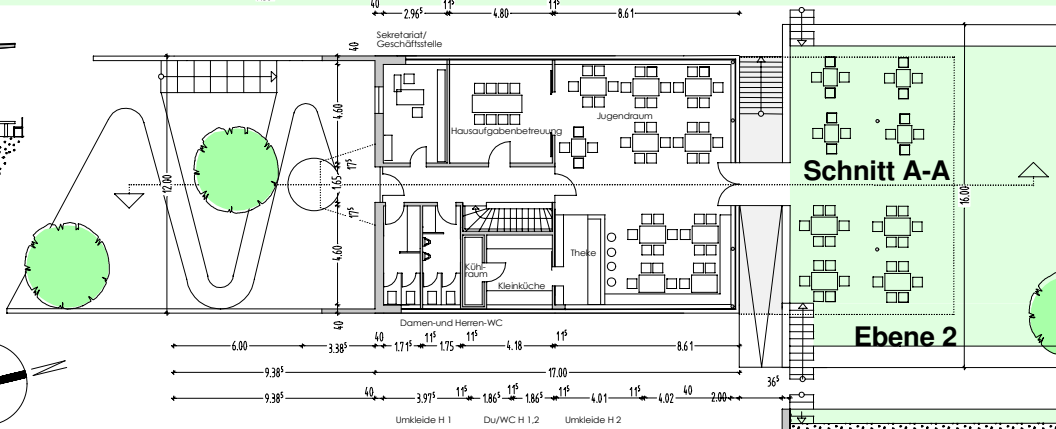


Schnitt A-A


Ebene 2

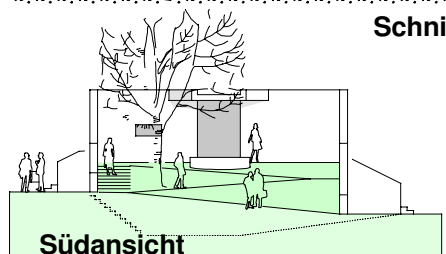

Südansicht

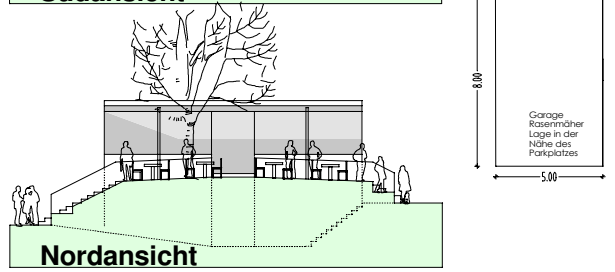

Nordansicht

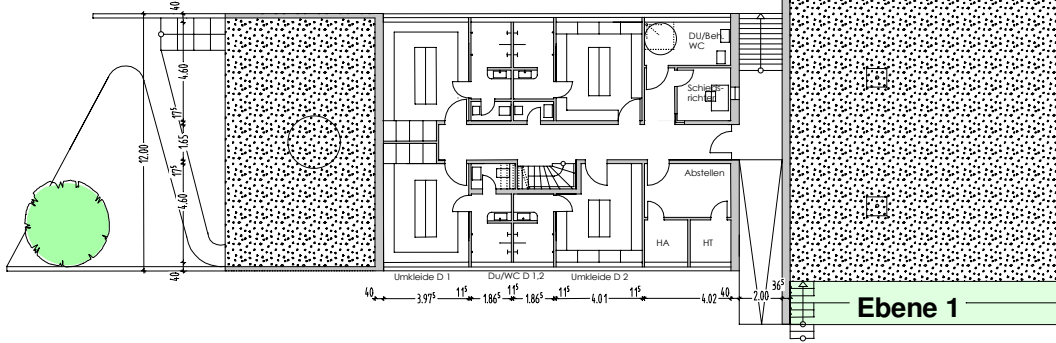


Ebene 1

LINK

ARCHitekten BDA
 RONDORFER HAUPTSTRASSE 45
 50997 KÖLN - RONDORF
 TEL. 02233 2781
 FAX. 02233 2785

PROJEKT :

Neubau einer Sportanlage
 mit zwei Kunstrasenplätzen
 Clubheim und Parkplatz
 auf dem Grundstück der Stadt Köln
 nördlich der Kapellenstrasse
 westlich der Husarenstr.

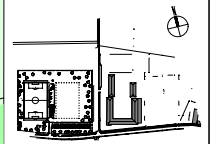

K			
J			
I			
H			
G			
F			
E			
D			
C			
B			
A			
	ÄNDERUNG	DATUM	GEZ.
DER BAUHERR SC Rondorf 1912 e.V. Pastoratsstrasse 35 a 50997 köln			
DER ARCHITEKT			
DARSTELLUNG: Grundrisse Ansichten Schnitt		STATUS: Bauvoranfrage	
MASSTAB: 1:250		DATUM: 25.09.2015	
BEARB.: PUM/SA		GEZ.: SA 1855	